




# OKRUŽNÍ KŘIŽOVATKA BRANIŠOVSKÁ A NAPOJENÍ UL.NA SÁDKÁCH,Č.BUDĚJOVICE,ETAPA I


## 3.ETAPA - PRAVÁ STRANA BRANIŠOVSKÉ ULICE

**LEGENDA**

-  UZAVŘENÝ ÚSEK
-  OBJÍZDNÁ TRASA

**POZNÁMKA :**  
Stávající dopravní značení, které bude v rozporu s DIO bude přešlepeno nebo zakryto

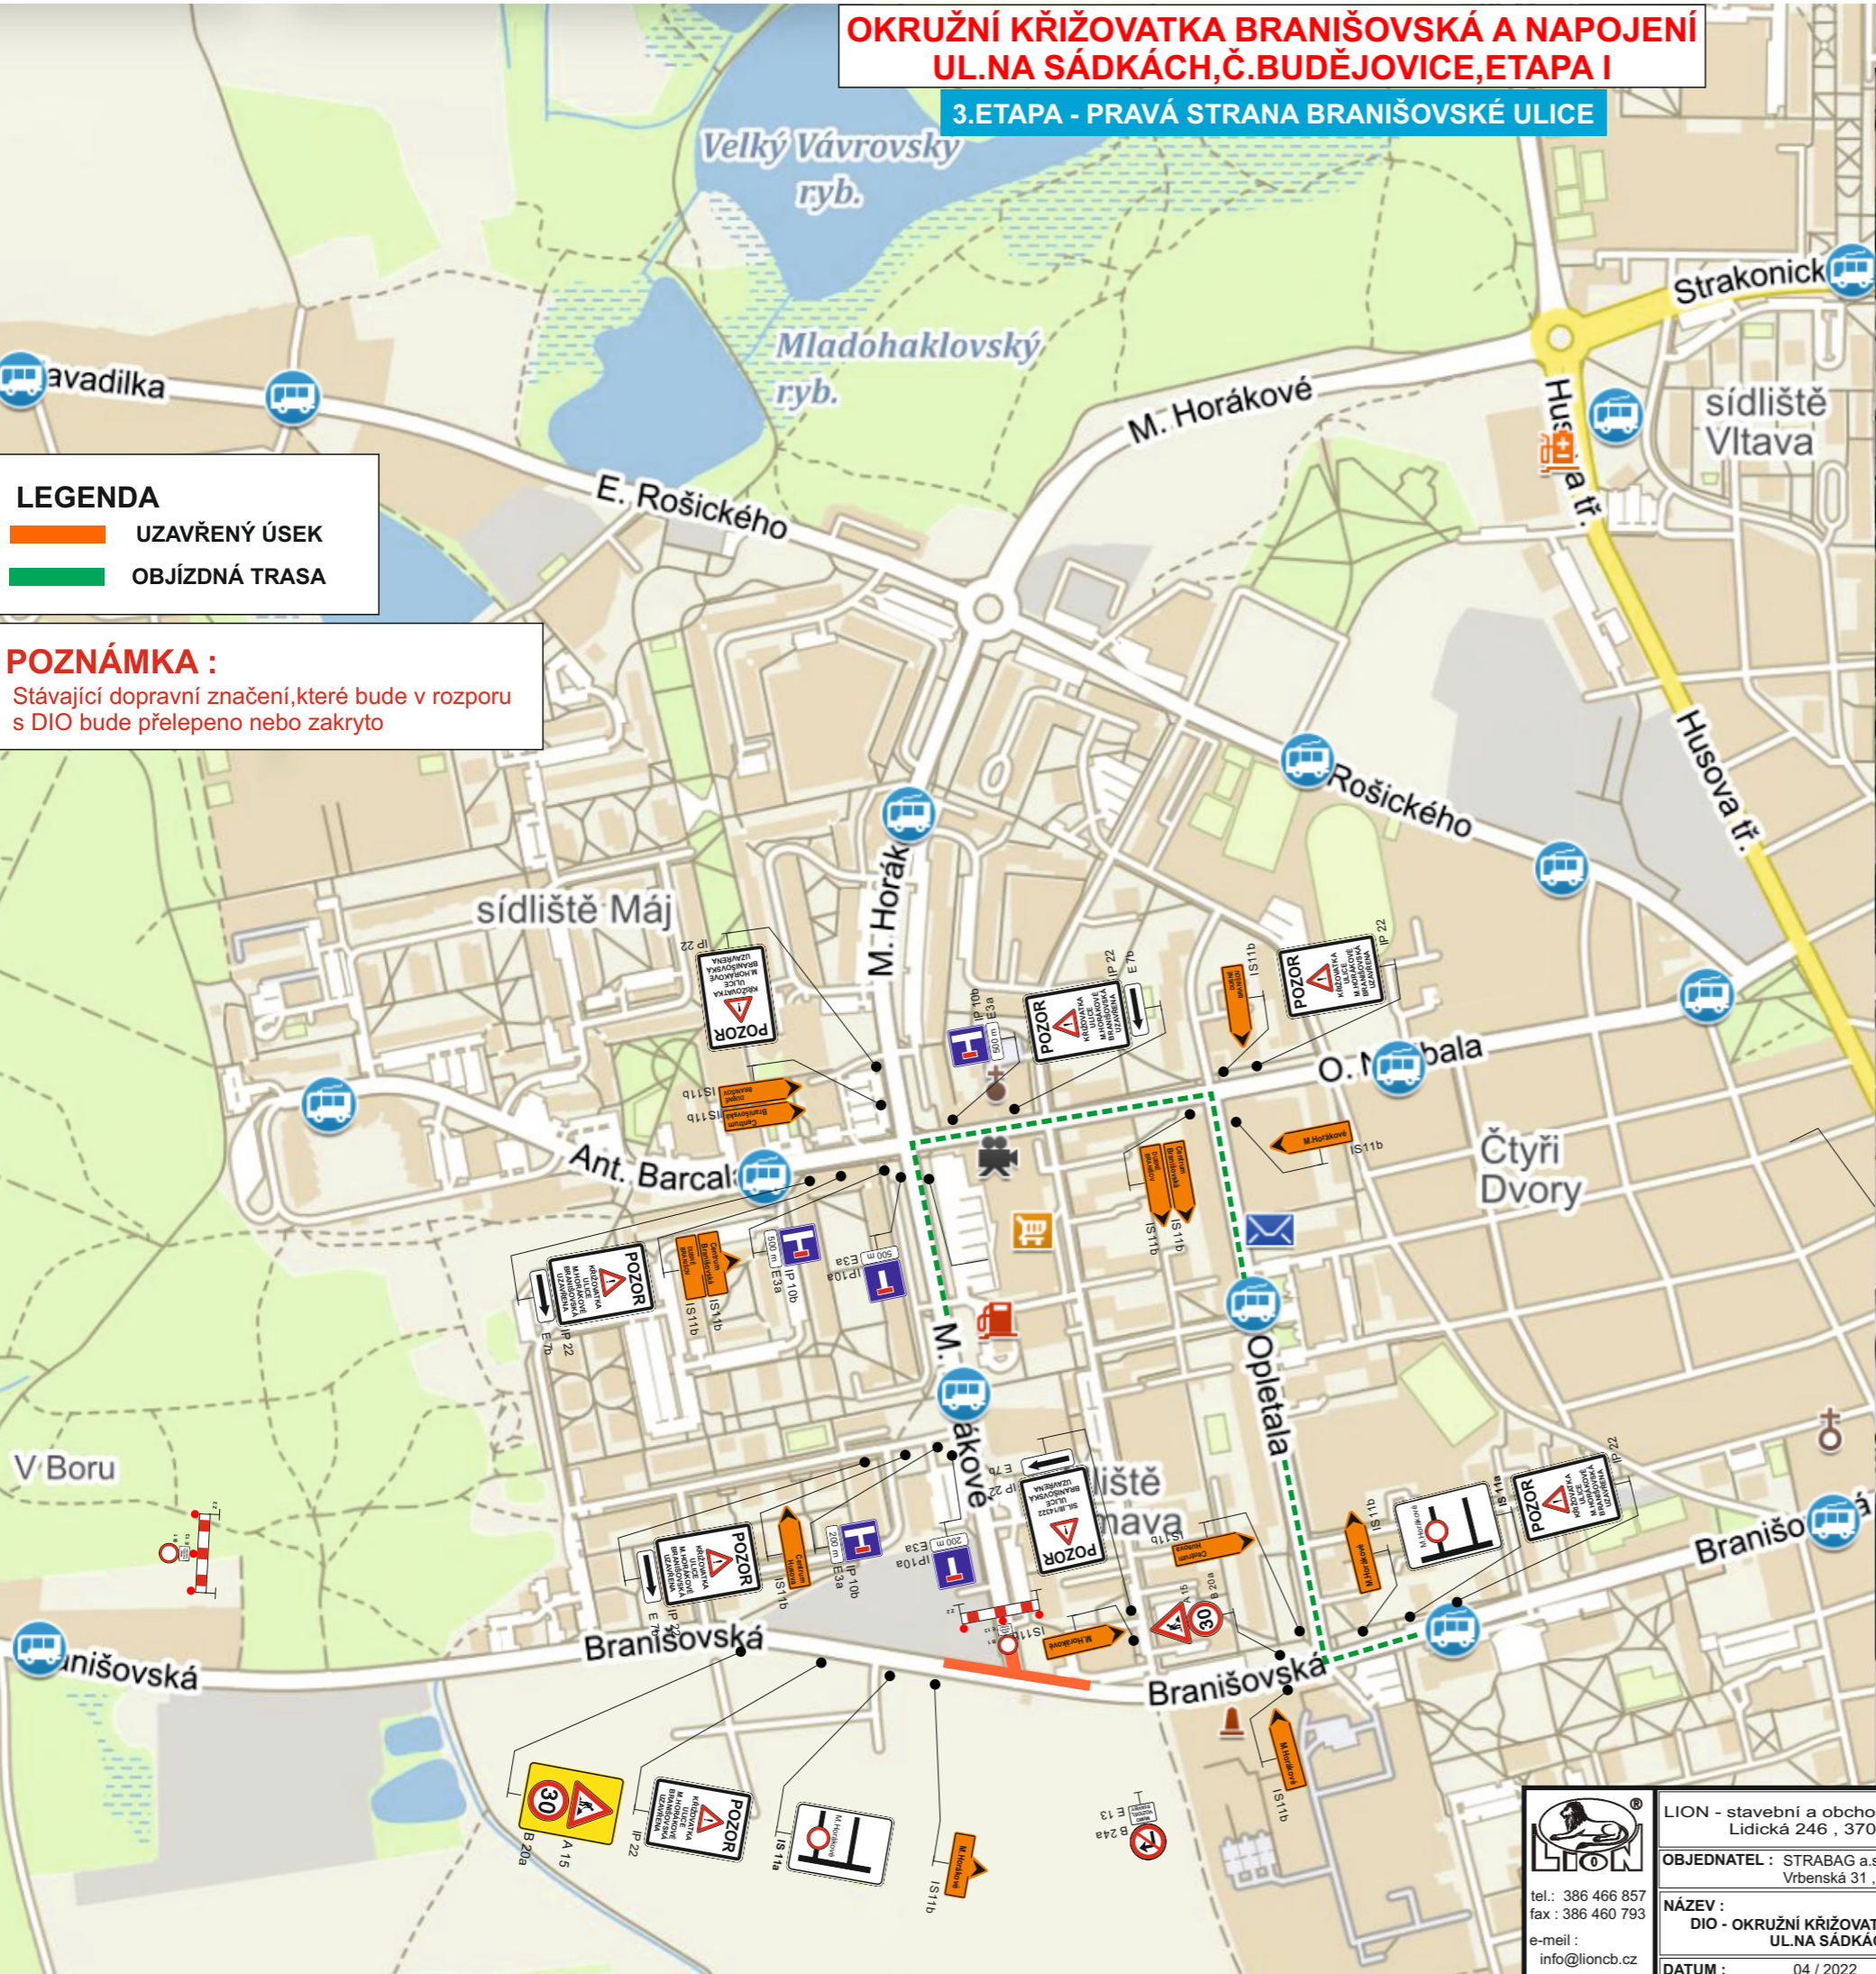

 tel.: 386 466 857 fax: 386 460 793 e-mail: info@lioncb.cz	LION - stavební a obchodní společnost, spol.s r.o. Lidická 246 , 370 07 České Budějovice
	OBJEDNATEL : STRABAG a.s.,ODŠTĚPNÝ ZÁVOD Č.B. Vrbenská 31 , 370 06 České Budějovice
	NÁZEV : DIO - OKRUŽNÍ KŘIŽOVATKA BRANIŠOVSKÁ A NAPOJENÍ UL.NA SÁDKÁCH,Č.BUDĚJOVICE,ETAPA I
	DATUM : 04 / 2022

**OKRUŽNÍ KŘIŽOVATKA BRANIŠOVSKÁ A NAPOJENÍ  
UL. NA SÁDKÁCH, Č. BUDĚJOVICE, ETAPA I**

1. ETAPA - PŘEKOP BRANIŠOVSKÉ ULICE


09-05-2022

POLICIE ČESKÉ REPUBLIKY  
KRAJSKÉ ŘEDITELSTVÍ POLICIE  
JIHOČESKÉHO KRAJE  
ÚZEMNÍ ODŘAD ČESKÉ BUDĚJOVICE  
DOPRAVNÍ INSPEKTORÁT  
POSTOVNÍ PŘÍHRADKA 125  
B71 05 ČESKÉ BUDĚJOVICE

**LEGENDA**

- UZAVŘENÝ ÚSEK
- OBJÍZDNÁ TRASA - NA NAD 6t
- OBJÍZDNÁ TRASA - OSTATNÍ

**POZNÁMKA :**  
Stávající dopravní značení, které bude v rozporu s DIO bude přeřepeno nebo zakryto

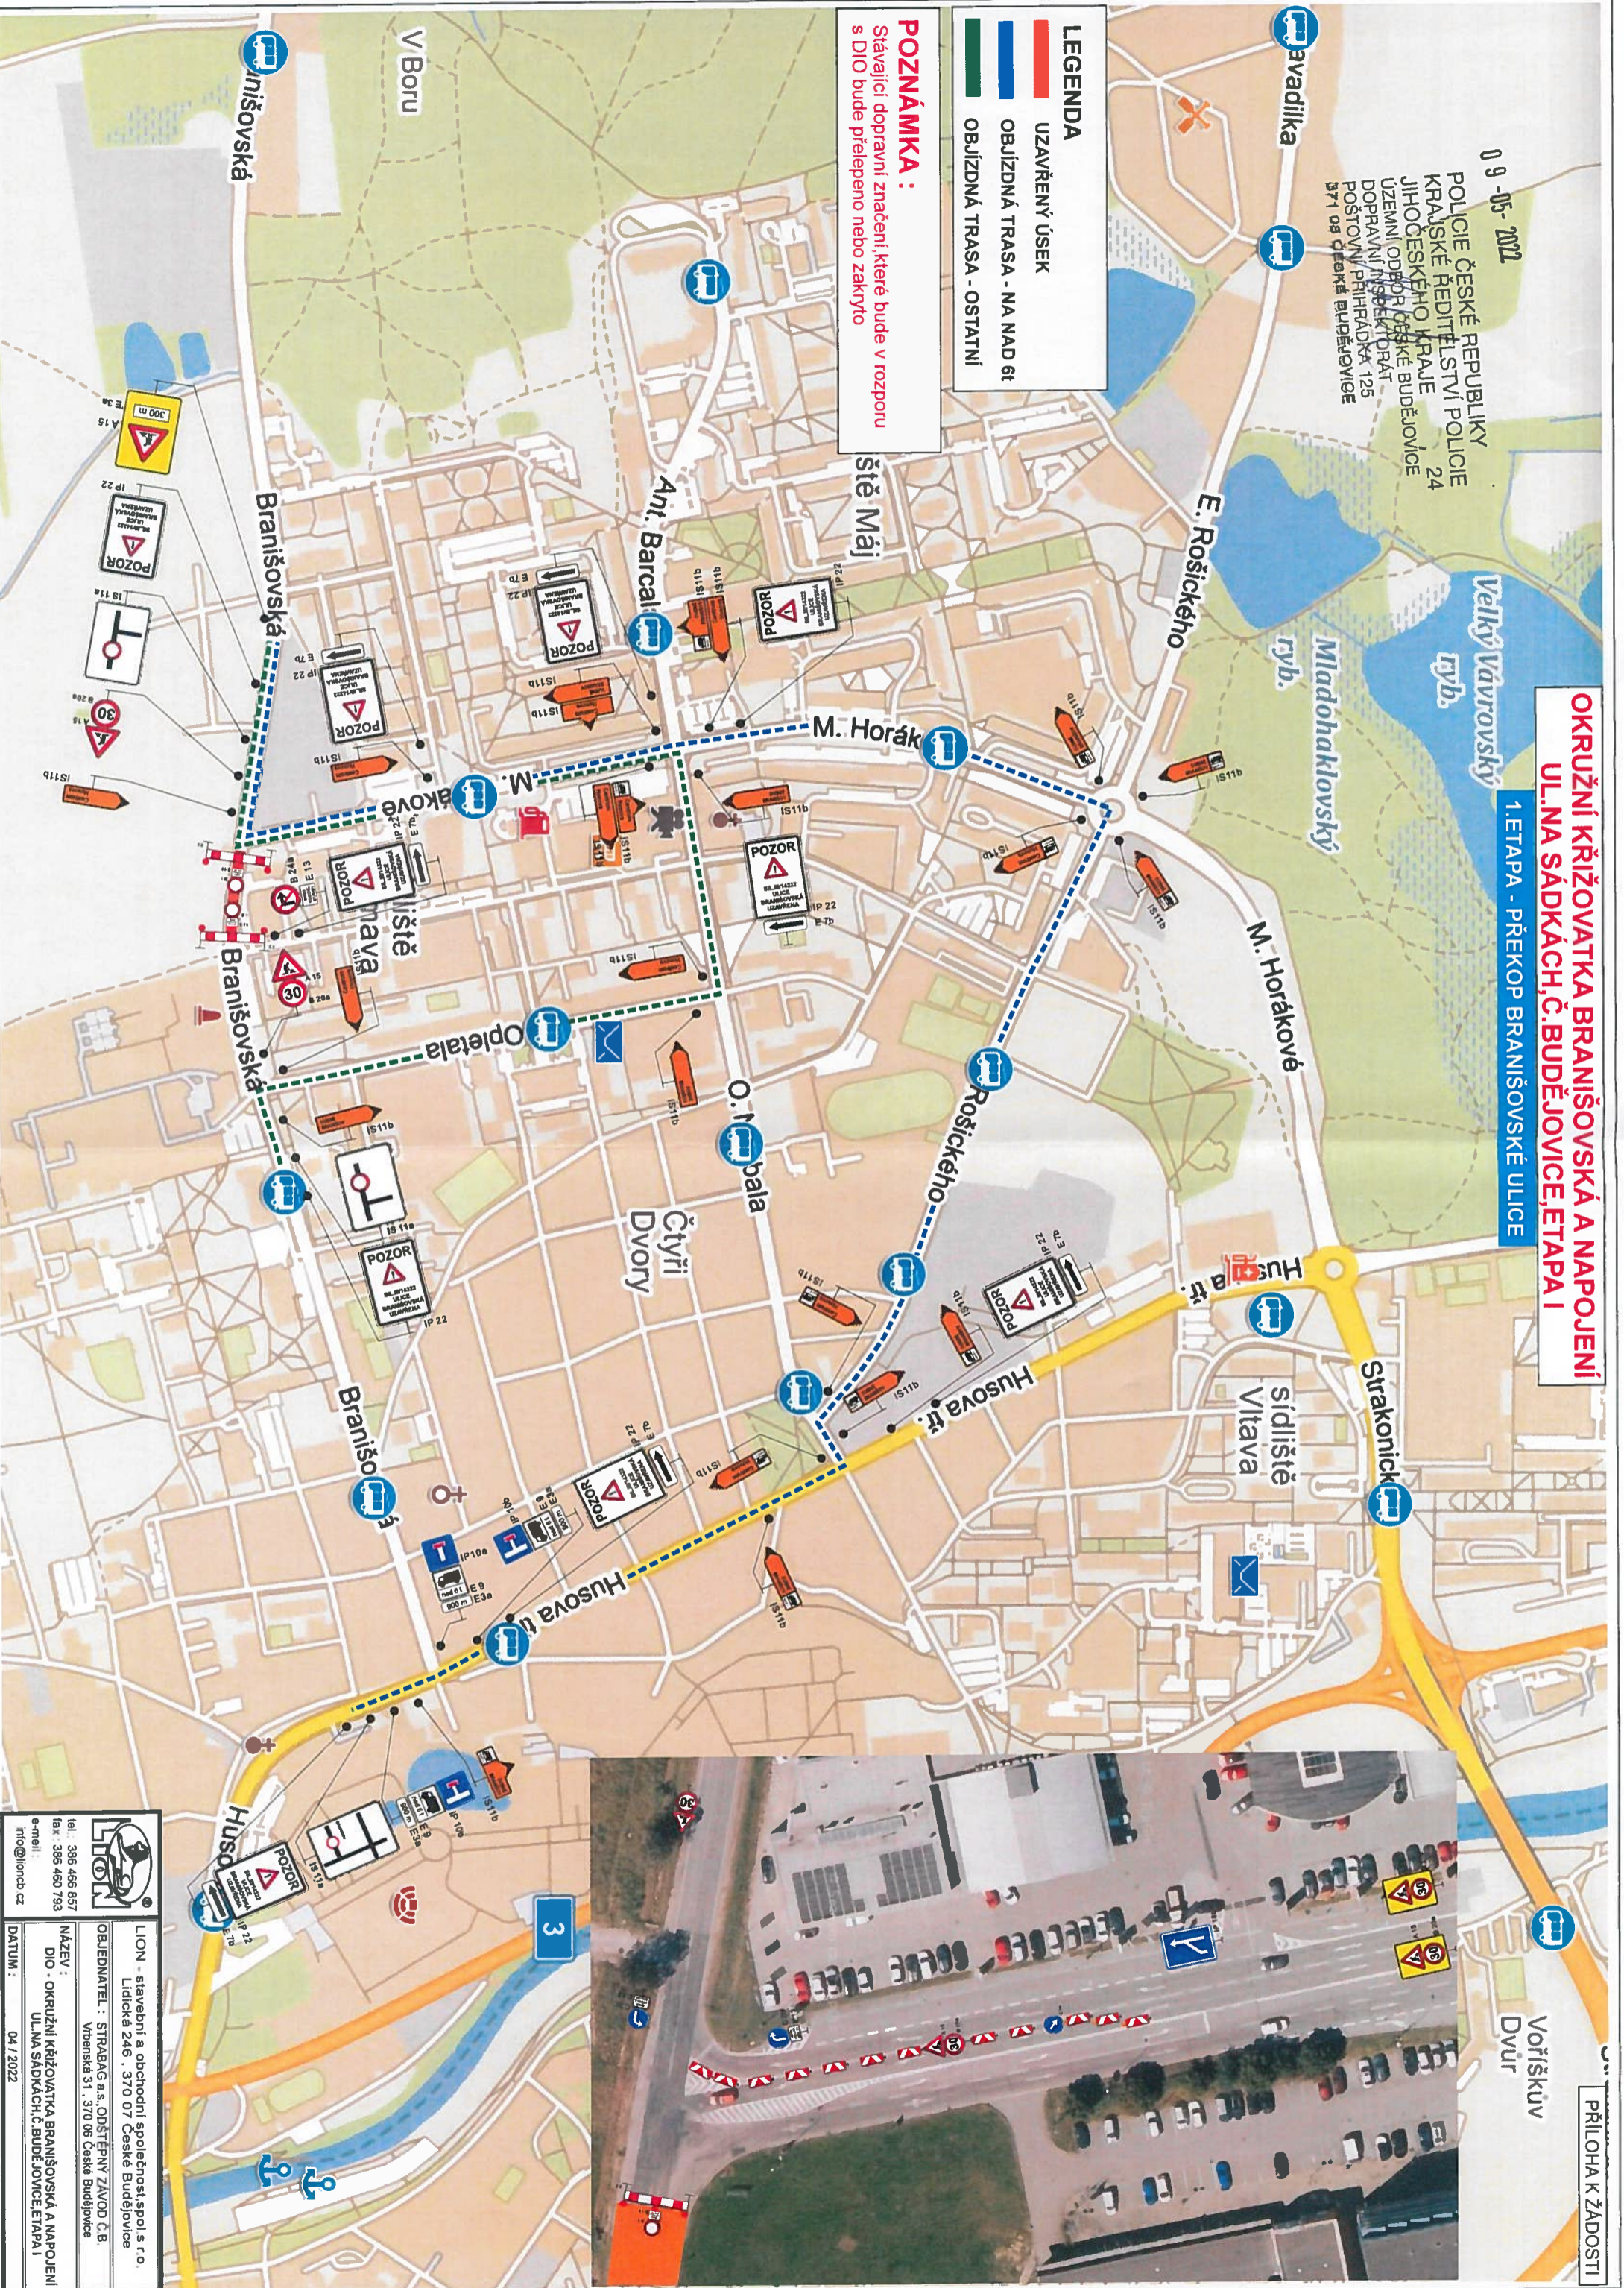

**LION**  
IČO: 252 22 22 22  
IČD: 252 22 22 22

LION - stavební a obchodní společnost spol.s r.o.  
Lidická 246, 370 07 České Budějovice

OBJEDNATEL: STRABAG a.s., ODŠTĚPNÝ ZÁVOD Č.B.  
Vpěšíská 51, 370 06 České Budějovice

NÁZEV: OKRUŽNÍ KŘIŽOVATKA BRANIŠOVSKÁ A NAPOJENÍ  
UL. NA SÁDKÁCH, Č. BUDĚJOVICE, ETAPA I

TEL: 386 466 857  
FAX: 386 460 793  
E-MAIL: info@liondb.cz

DATUM: 04 / 2022


**OKRUŽNÍ KŘIŽOVATKA BRANIŠOVSKÁ A NAPOJENÍ  
UL. NA SÁDKÁCH, Č. BUDĚJOVICE, ETAPA I**

**2. ETAPA - LEVÁ STRANA BRANIŠOVSKÉ ULICE**

POLICIE ČESKÉ REPUBLIKY  
KRAJSKÉ ŘÍDITELSTVÍ POLICIE  
JIHOČESKÉHO KRAJE  
ÚZEMNÍ OBLASTI JIHOČESKÉ BUDĚJOVICE  
PODŘAVNÍ INSPEKCE  
KODKA 185  
POŠTOVNÍ PRÁH BUDĚJOVICE  
24  
00-05-2002

**POZNÁMKA :**  
Stávající dopravní značení, které bude v rozporu  
s DIO bude přešlepeno nebo zakryto



	LION - stavební a obchodní společnost, spol. s r.o. Lidická 246, 370 07 České Budějovice
	OBJEDNATEL: STRABAG a.s. ODŠTĚPNÝ ZÁVOD Č.B. Vítězná 31, 370 06 České Budějovice
	NÁZEV: DIO - OKRUŽNÍ KŘIŽOVATKA BRANIŠOVSKÁ A NAPOJENÍ UL. NA SÁDKÁCH, Č. BUDĚJOVICE, ETAPA I
	TEL: 386 468 857 FAX: 386 460 793 E-MAIL: info@lioncb.cz
	DATUM: 04.1.2022

09-05-2022

POLICIE ČESKÉ REPUBLIKY  
KRAJSKÉ ŘEDITELSTVÍ POLICIE  
JIHOČESKÉHO KRAJE  
ÚZEMNÍ ODDĚL ČESKÉ BUDĚJOVICE  
DOPRAVNÍ INSPEKTORÁT  
POŠTOVNÍ PŘÍHRÁDKA 125  
371 05 ČESKÉ BUDĚJOVICE

**OKRUŽNÍ KŘIŽOVATKA BRANIŠOVSKÁ A NÁPOJENÍ  
UL. NA SÁDKÁCH, Č. BUDĚJOVICE, ETAPA I**  
3. ETAPA - PRAVÁ STRANA BRANIŠOVSKÉ ULICE

**LEGENDA**

- UZAVŘENÝ ÚSEK
- OBJÍZDNÁ TRASA

**POZNÁMKA:**  
Stávající dopravní značení, které bude v rozporu s DIO bude přešlepeno nebo zakryto



**LION**  
tel.: 386 466 857  
fax: 386 460 793  
e-mail: info@lioncb.cz

LION - stavební a obchodní společnost, spol. s r.o.  
Litická 246, 370 07 České Budějovice  
OBEDNATEL: STRAŽÁK a.s., ODŠTĚPNÝ ZÁVOD Č.B.  
Věbenská 31, 370 06 České Budějovice

NÁZEV: DIO - OKRUŽNÍ KŘIŽOVATKA BRANIŠOVSKÁ A NÁPOJENÍ  
UL. NA SÁDKÁCH, Č. BUDĚJOVICE, ETAPA I  
DATUM: 04 / 2022

