


KŘIŽOVATKA OTĚVĚK



KŘIŽOVATKY SE SILNICÍ III/157

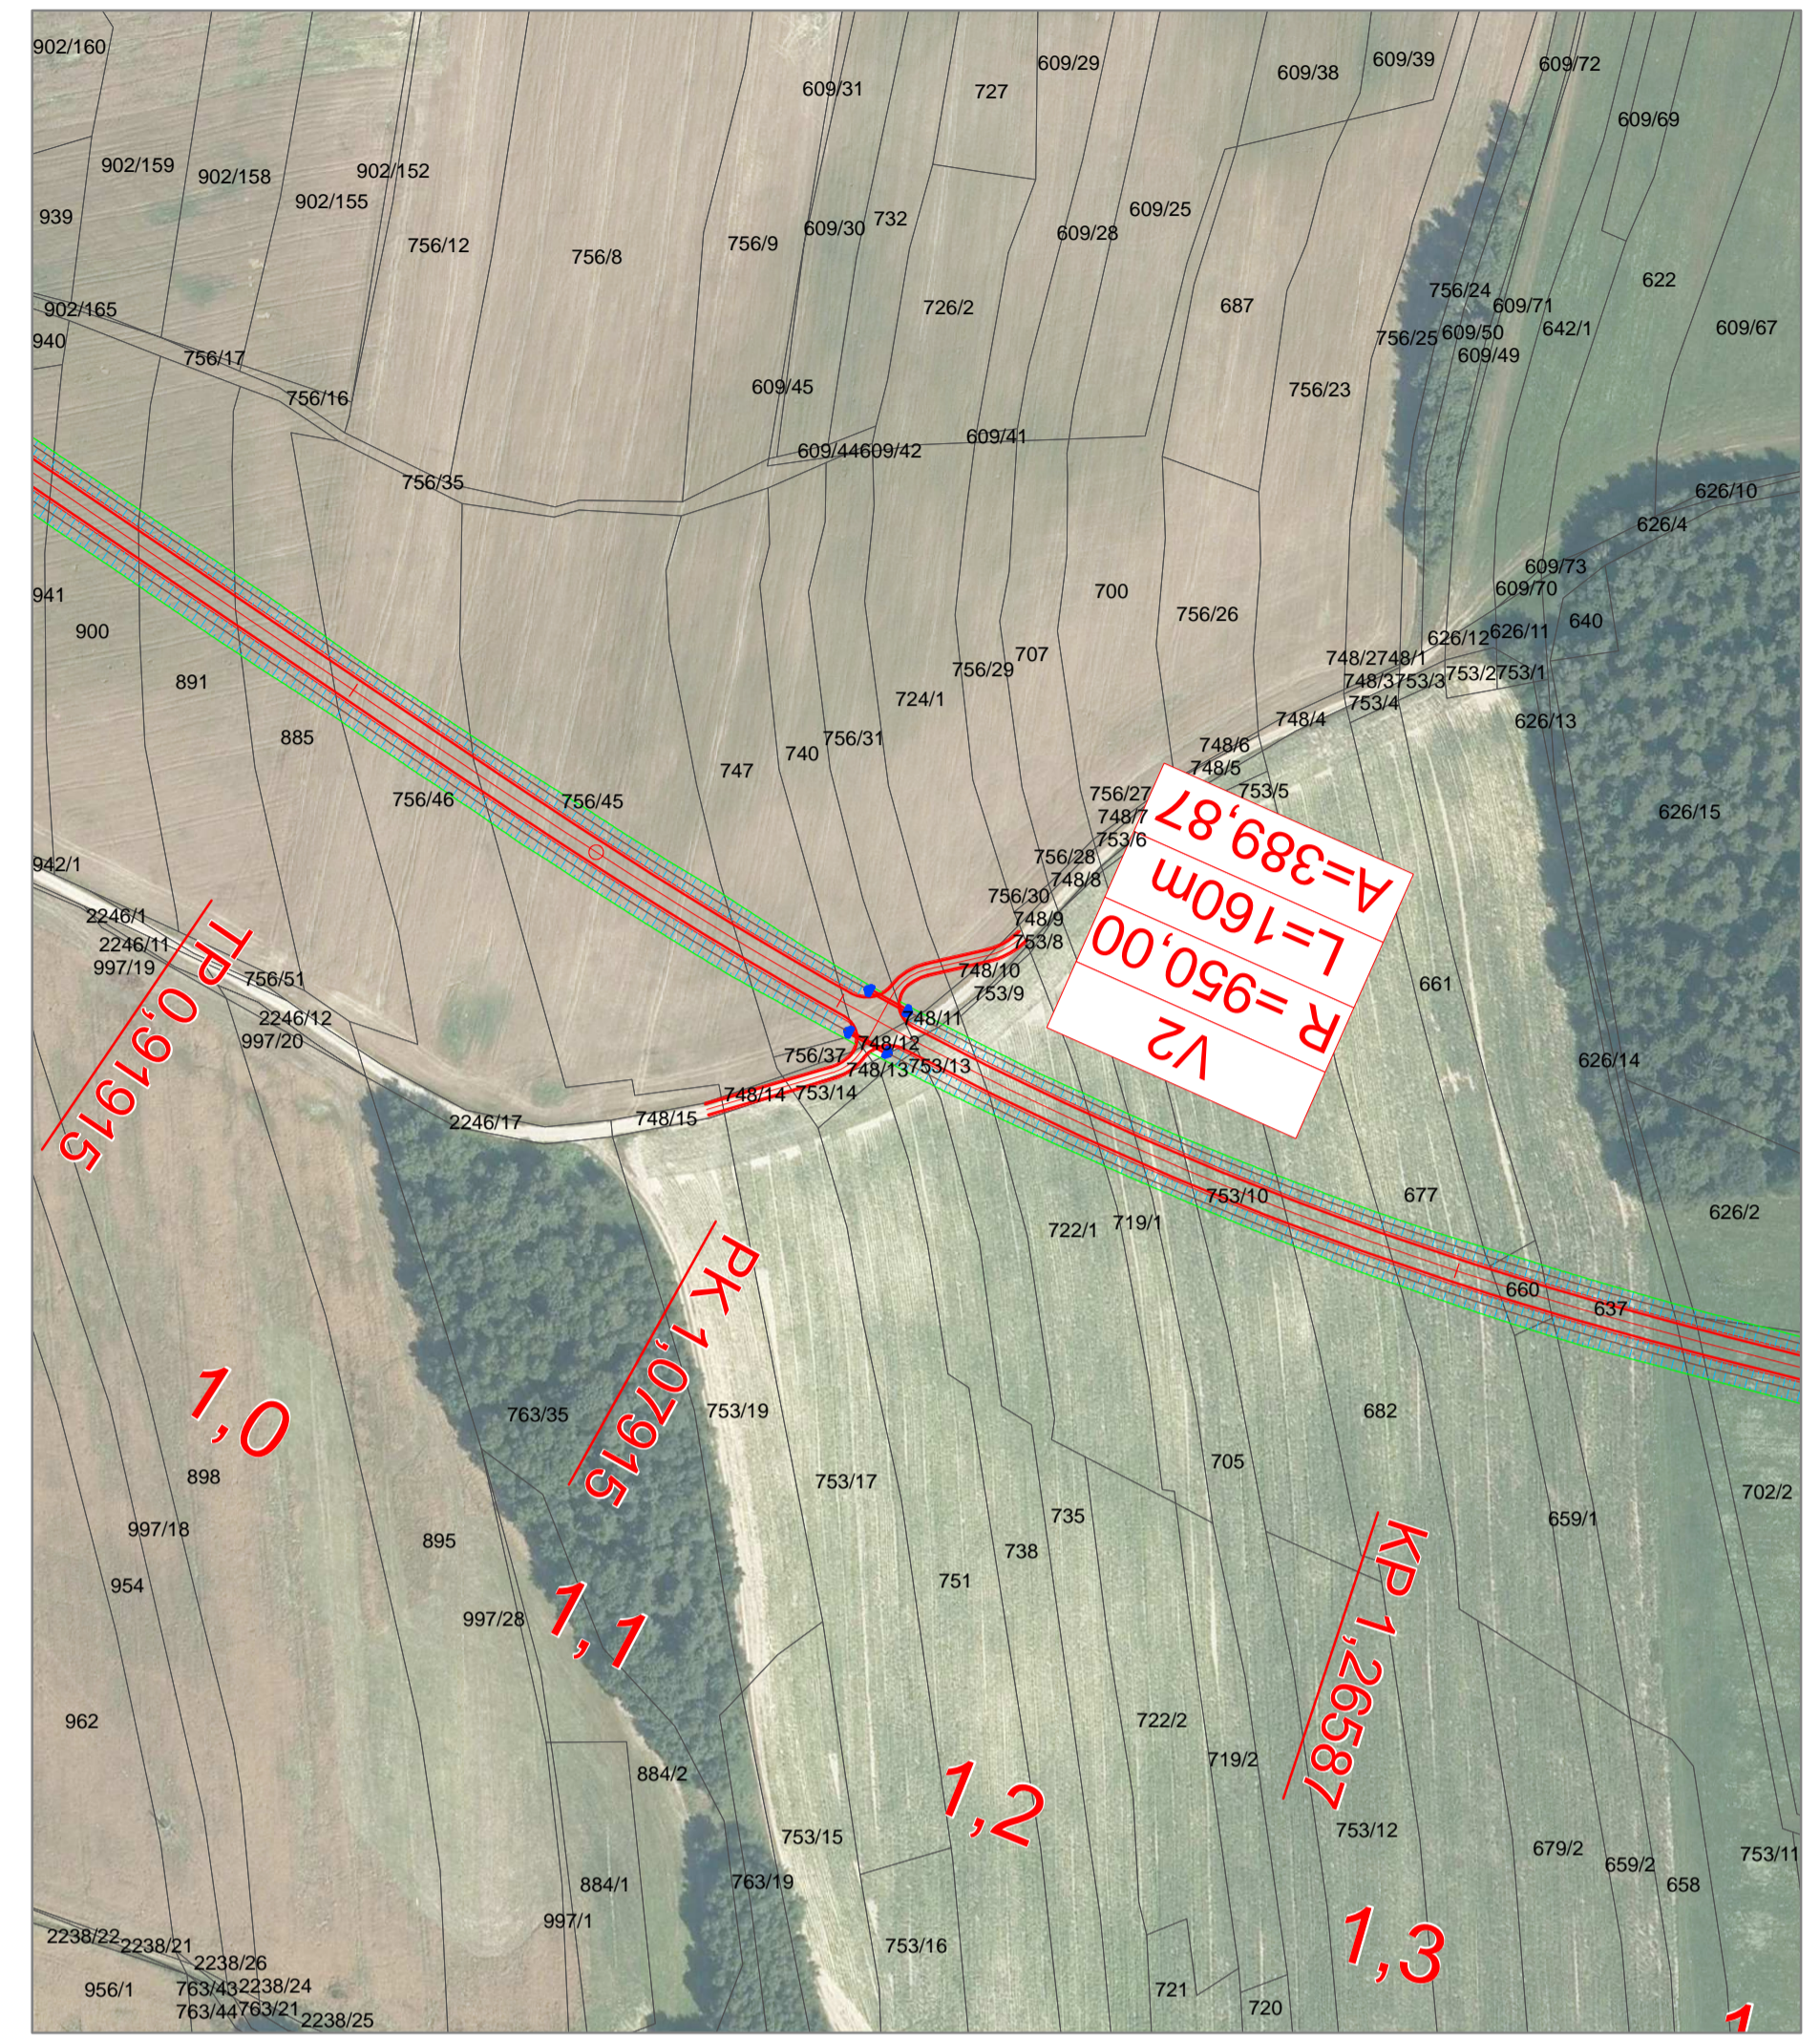

NAPOJENÍ ÚČELOVÉ KOMUNIKACE



OBJEDNATEL
JINČESKÝ KRAJ
U Zimního stadionu 1952/2
370 76 České Budějovice

ÚZEMNÍ STUDIE PROVĚŘENÍ ÚPRAVY A DOŘEŠENÍ
KORIDORU OBCHVATU MĚSTA TRHOVÉ SVINY
8. DETAILY KŘIŽOVATEK

ZHOTOVITEL
ATELIÉR DoPl, Ing. Zbyněk Piša
NOLIMAT, Ing. arch. Filip Dubský

MĚŘÍTKO
1:2 000