


STUDIE PŘELOŽKY SILNICE II/141 ČIČENICE


M 1:5000

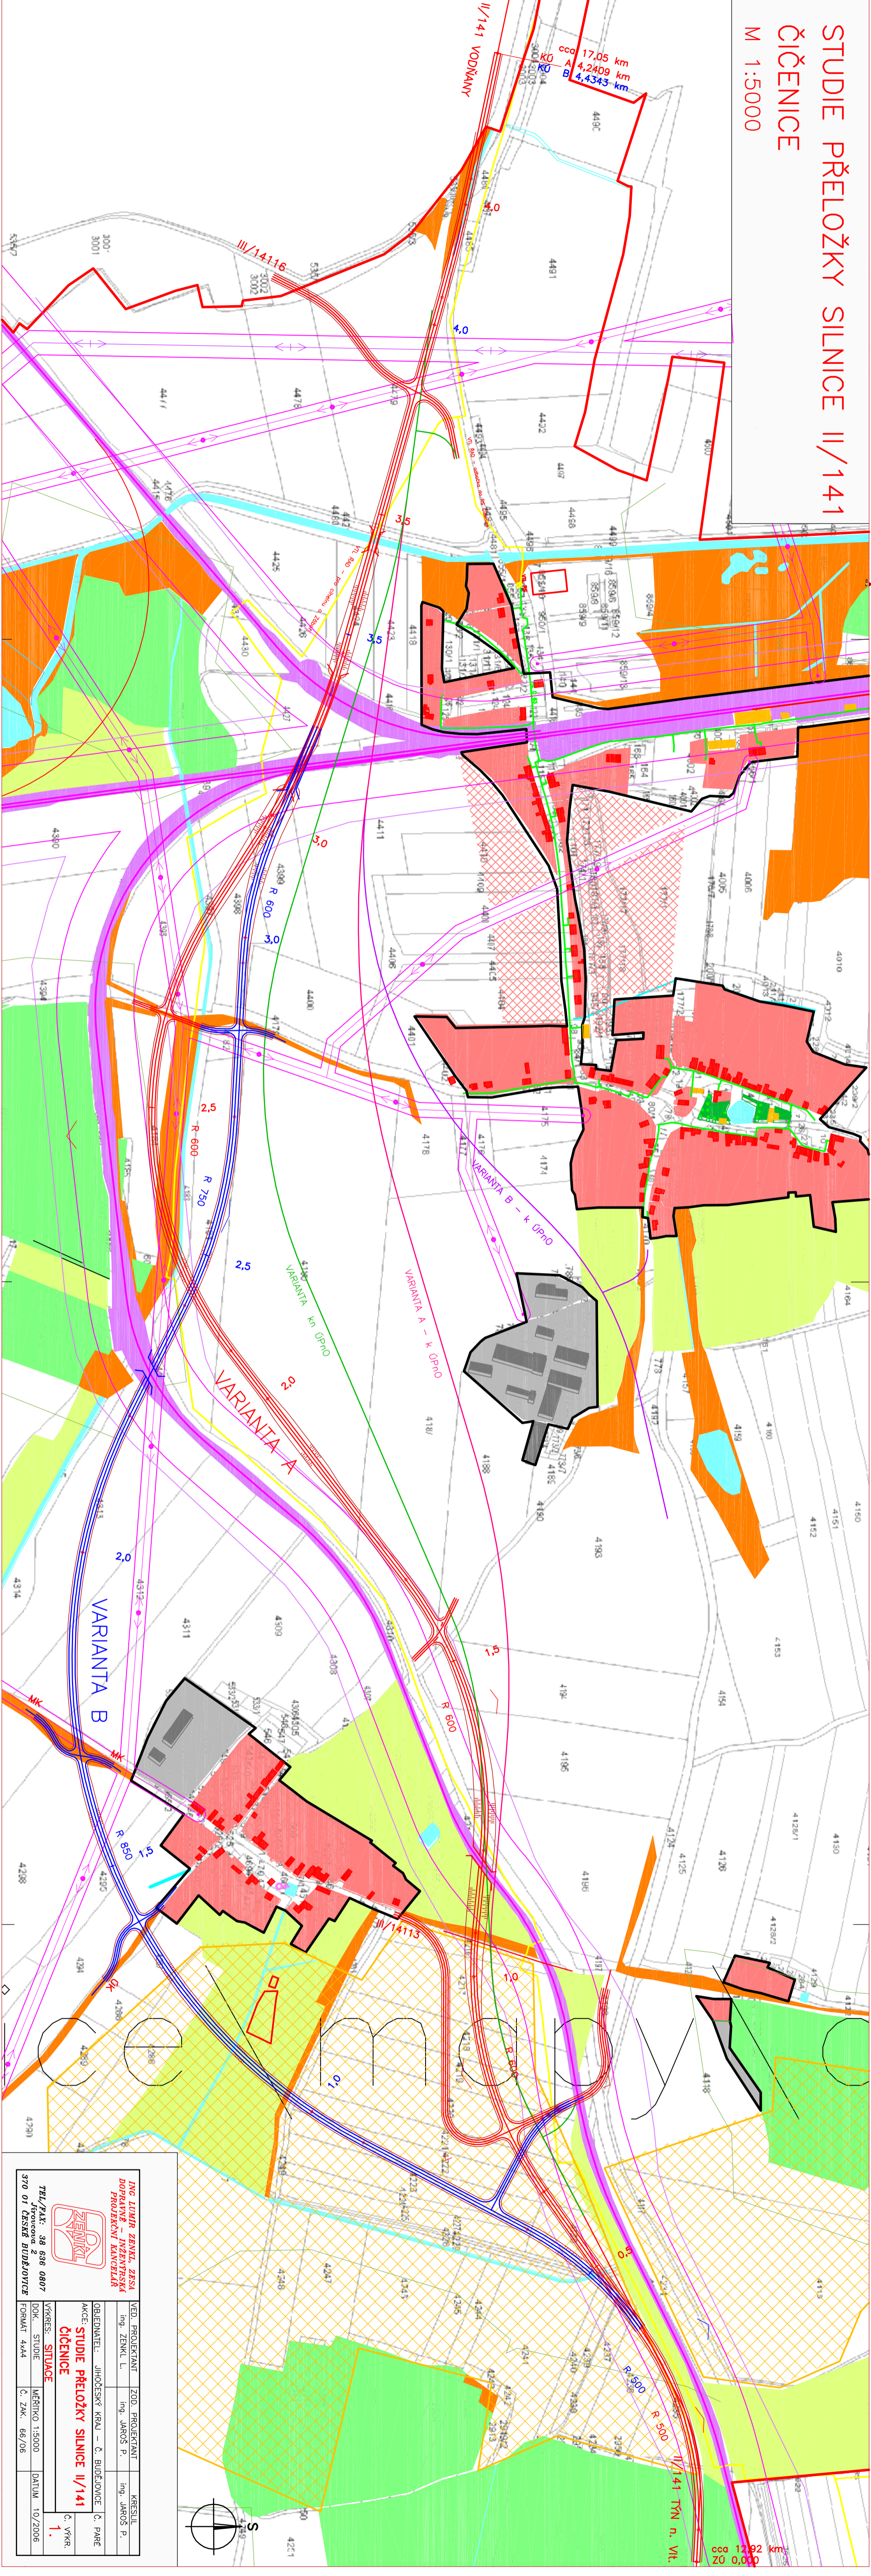

cca 17,05 km
A 4,2409 km
B 4,4343 km

cca 12,92 km
ZO 0,000



 <p>ING. LUDMIL ZENKEL, ZSISA DOPRAVNÉ - INŽENYRSKÁ PROJEKČNÍ KANCELÁŘ</p>		<p>VED. PROJEKTANT ZOD. PROJEKTANT KRESLIL Ing. ZENKEL L. Ing. JAROŠ P. Ing. JAROŠ P.</p>	
<p>OBJEDNATEL: JIHOČESKÝ KRAJ – Č. BUDĚJOVICE</p>		<p>AKCE: STUDIE PŘELOŽKY SILNICE II/141 Č. PÁNE</p>	
<p>VYKRES. SITUACE</p>		<p>Č. VÝKR. 1.</p>	
<p>DOK. - STUDIE</p>		<p>MĚŘITKO 1:5000</p>	
<p>FORMÁT A4x4</p>		<p>Č. ZÁK. 66/06</p>	
<p>TEL./FAX: 38 636 0807</p>		<p>JAROSLAV P. JAROSLAV P.</p>	
<p>370 01 ČESKÉ BUDĚJOVICE</p>		<p>DATUM 10/2006</p>	