


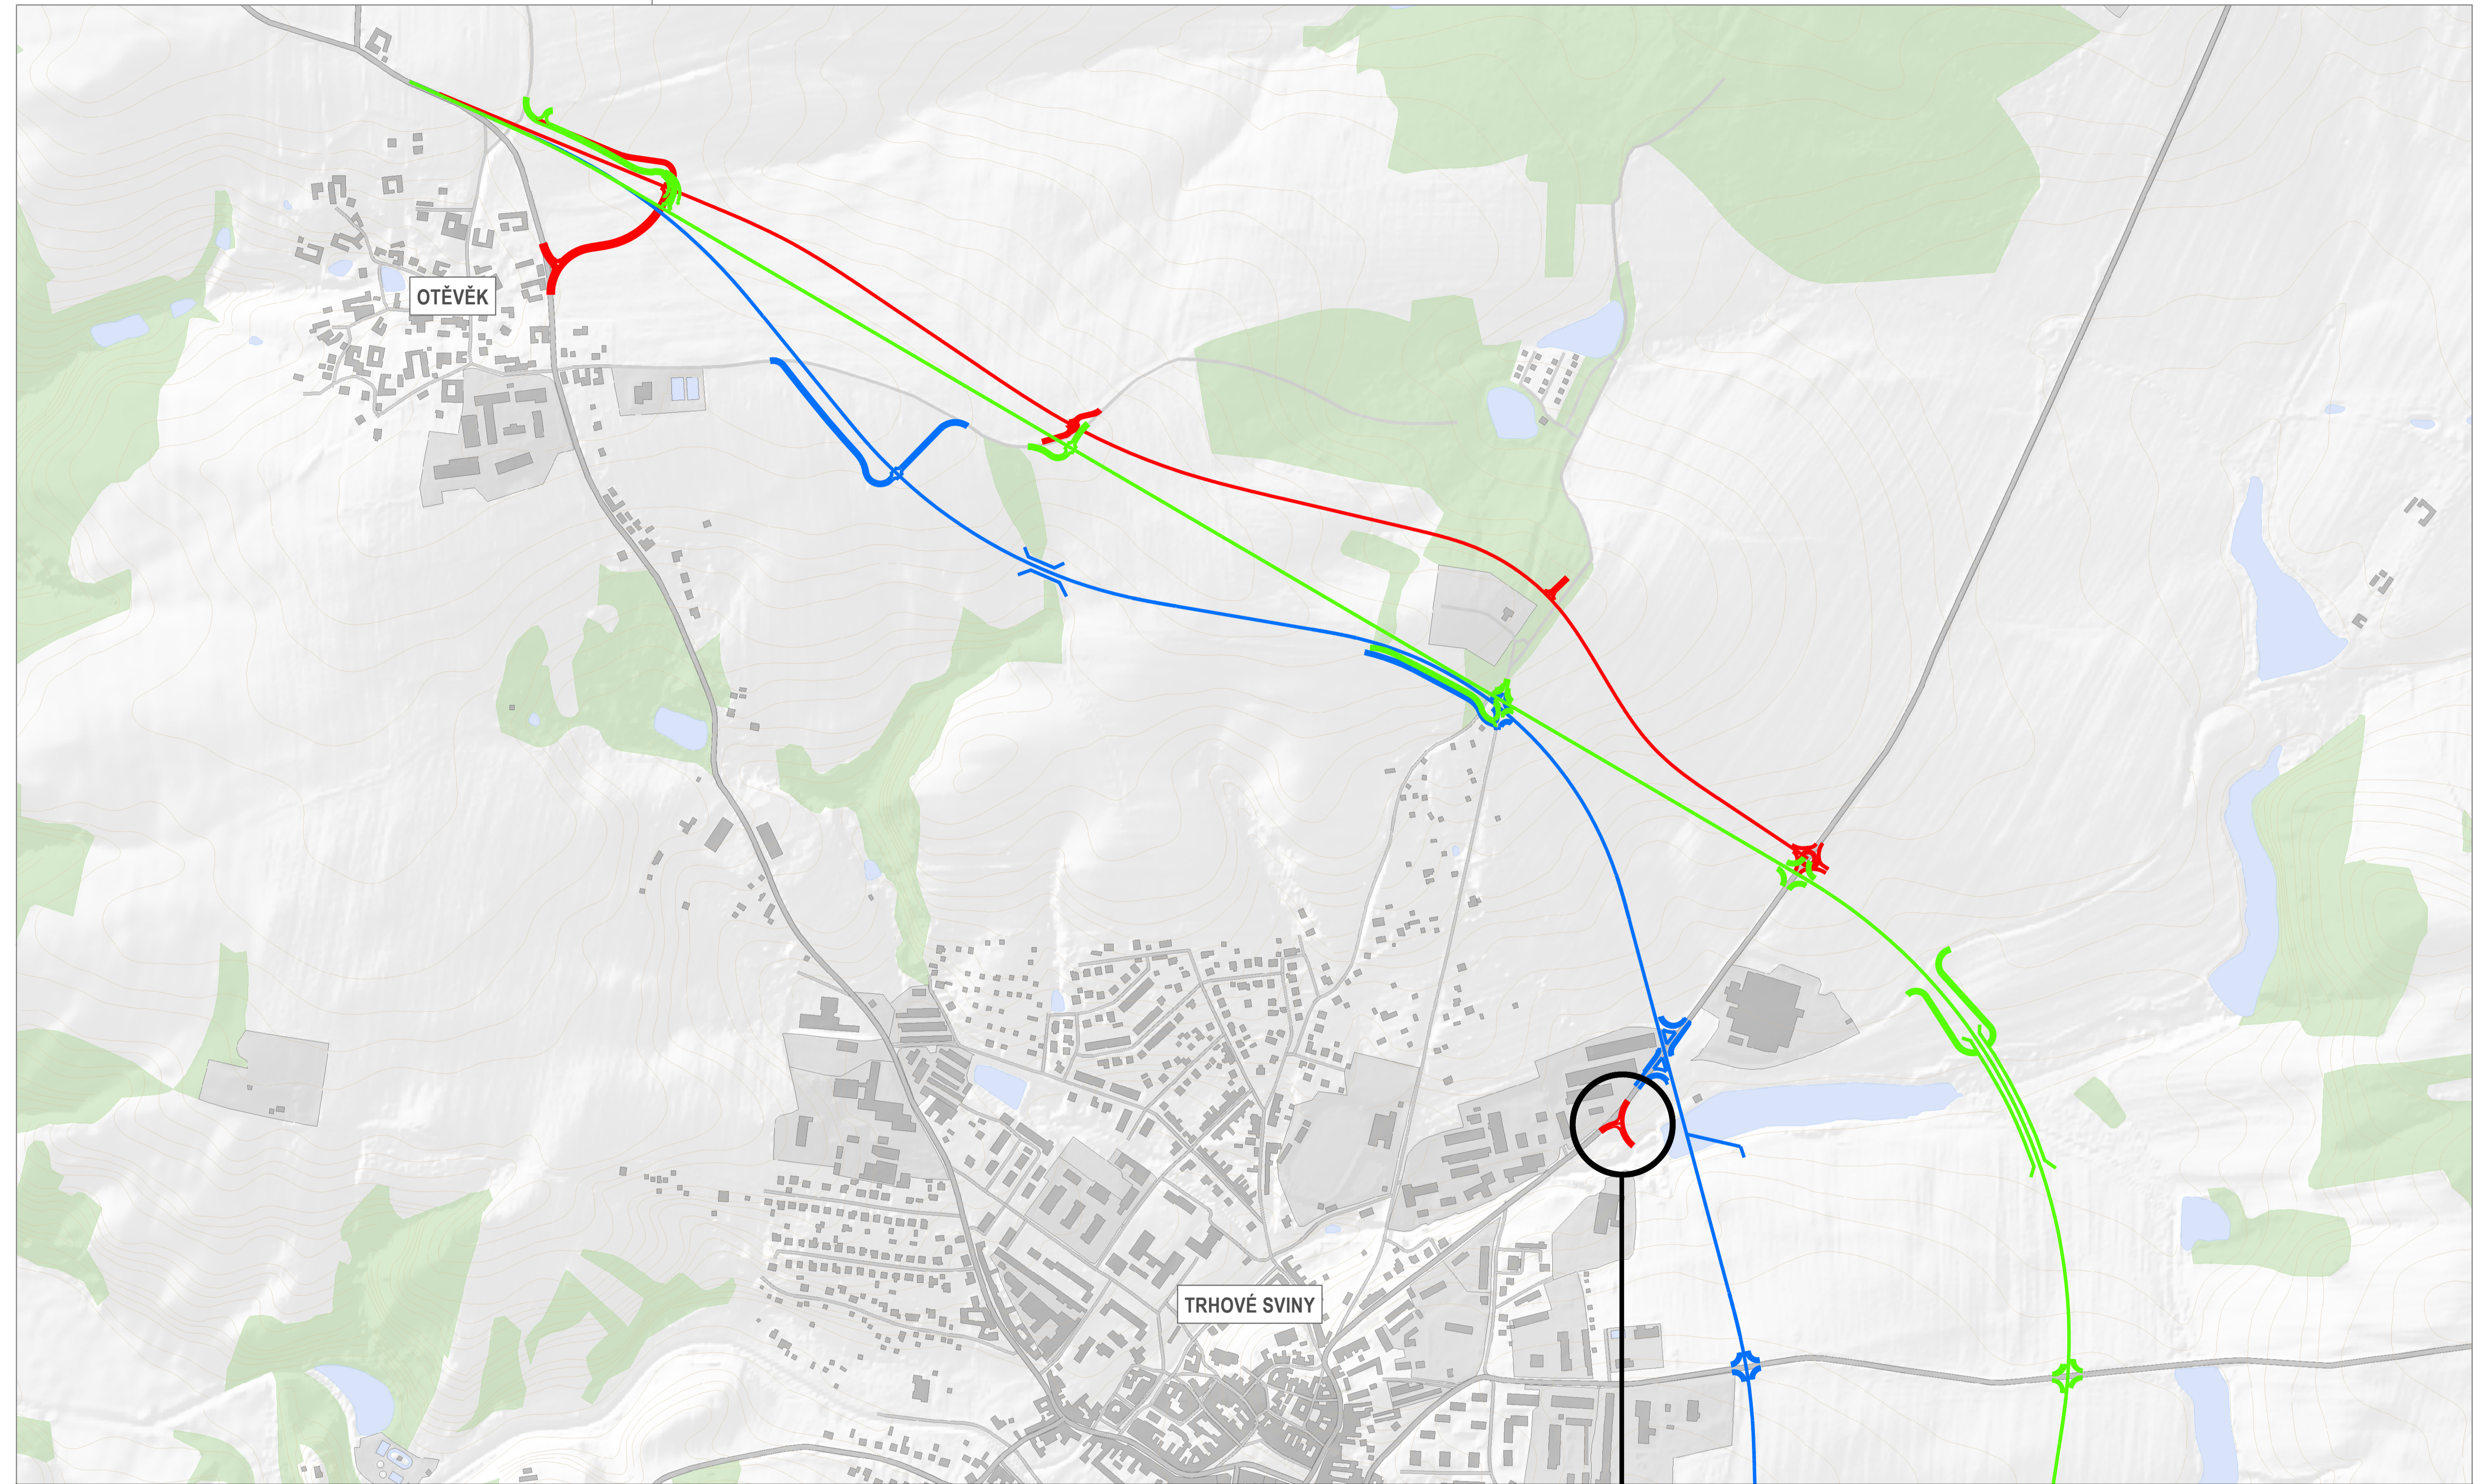



LEGENDA

POSUZOVANÉ VARIANTY TRASY

symbol	popis
	varianta B dříve navržená varianta PRAGOPROJEKT později posouzená také ve studii IKP
	varianta C dříve navržená varianta PRAGOPROJEKT později posouzená také ve studii IKP
	varianta E nově navržená varianta ATELIER DoPI a NOLIMAT



POSUZOVANÉ VARIANTY KŘIŽOVATEK

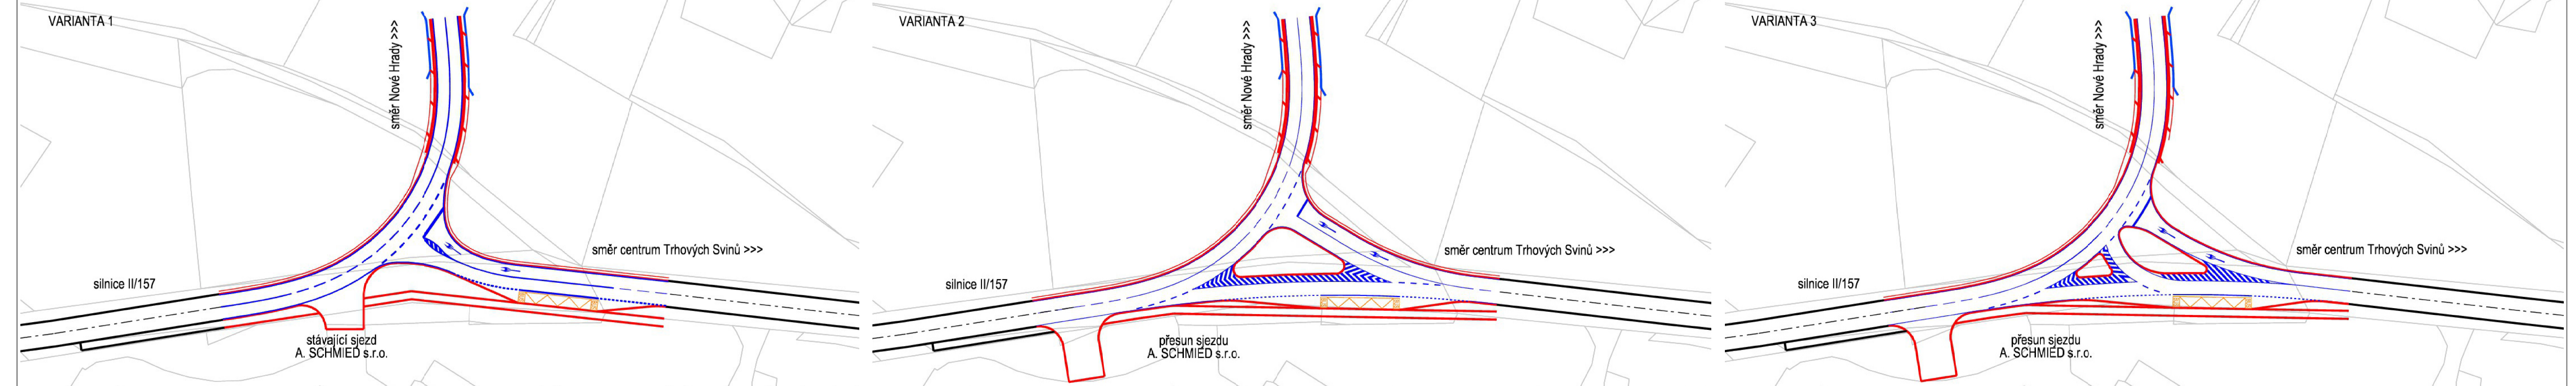

OBJEDNATEL
JIHOČESKÝ KRAJ
U Zimního stadionu 1952/2
370 76 České Budějovice

ÚZEMNÍ STUDIE PROVĚŘENÍ ÚPRAVY A DOŘEŠENÍ
KORIDORU OBCHVATU MĚSTA TRHOVÉ SVINY

2. VÝKRES POSUZOVANÝCH VARIANT

ZHOTOVITEL
ATELIER DoPI, Ing. Zbyněk Piša
NOLIMAT, Ing. arch. Filip Dubský

MĚŘÍTKO
1:5 000